


LOCALIZAÇÃO

VIDRO DA DIFERENÇA DO VÃO
DA PORTA DE 35X150M (Incluso
no quantitativo da janela de
alumínio com vidros)

PORTA DE ABRIR EM VIDRO
TEMPERADO COM MOLA
HIDRÁULICA 90X210CM

VIDRO DA DIFERENÇA DO VÃO
DA PORTA DE 50X220M (Incluso
no quantitativo da janela de
alumínio com vidros)

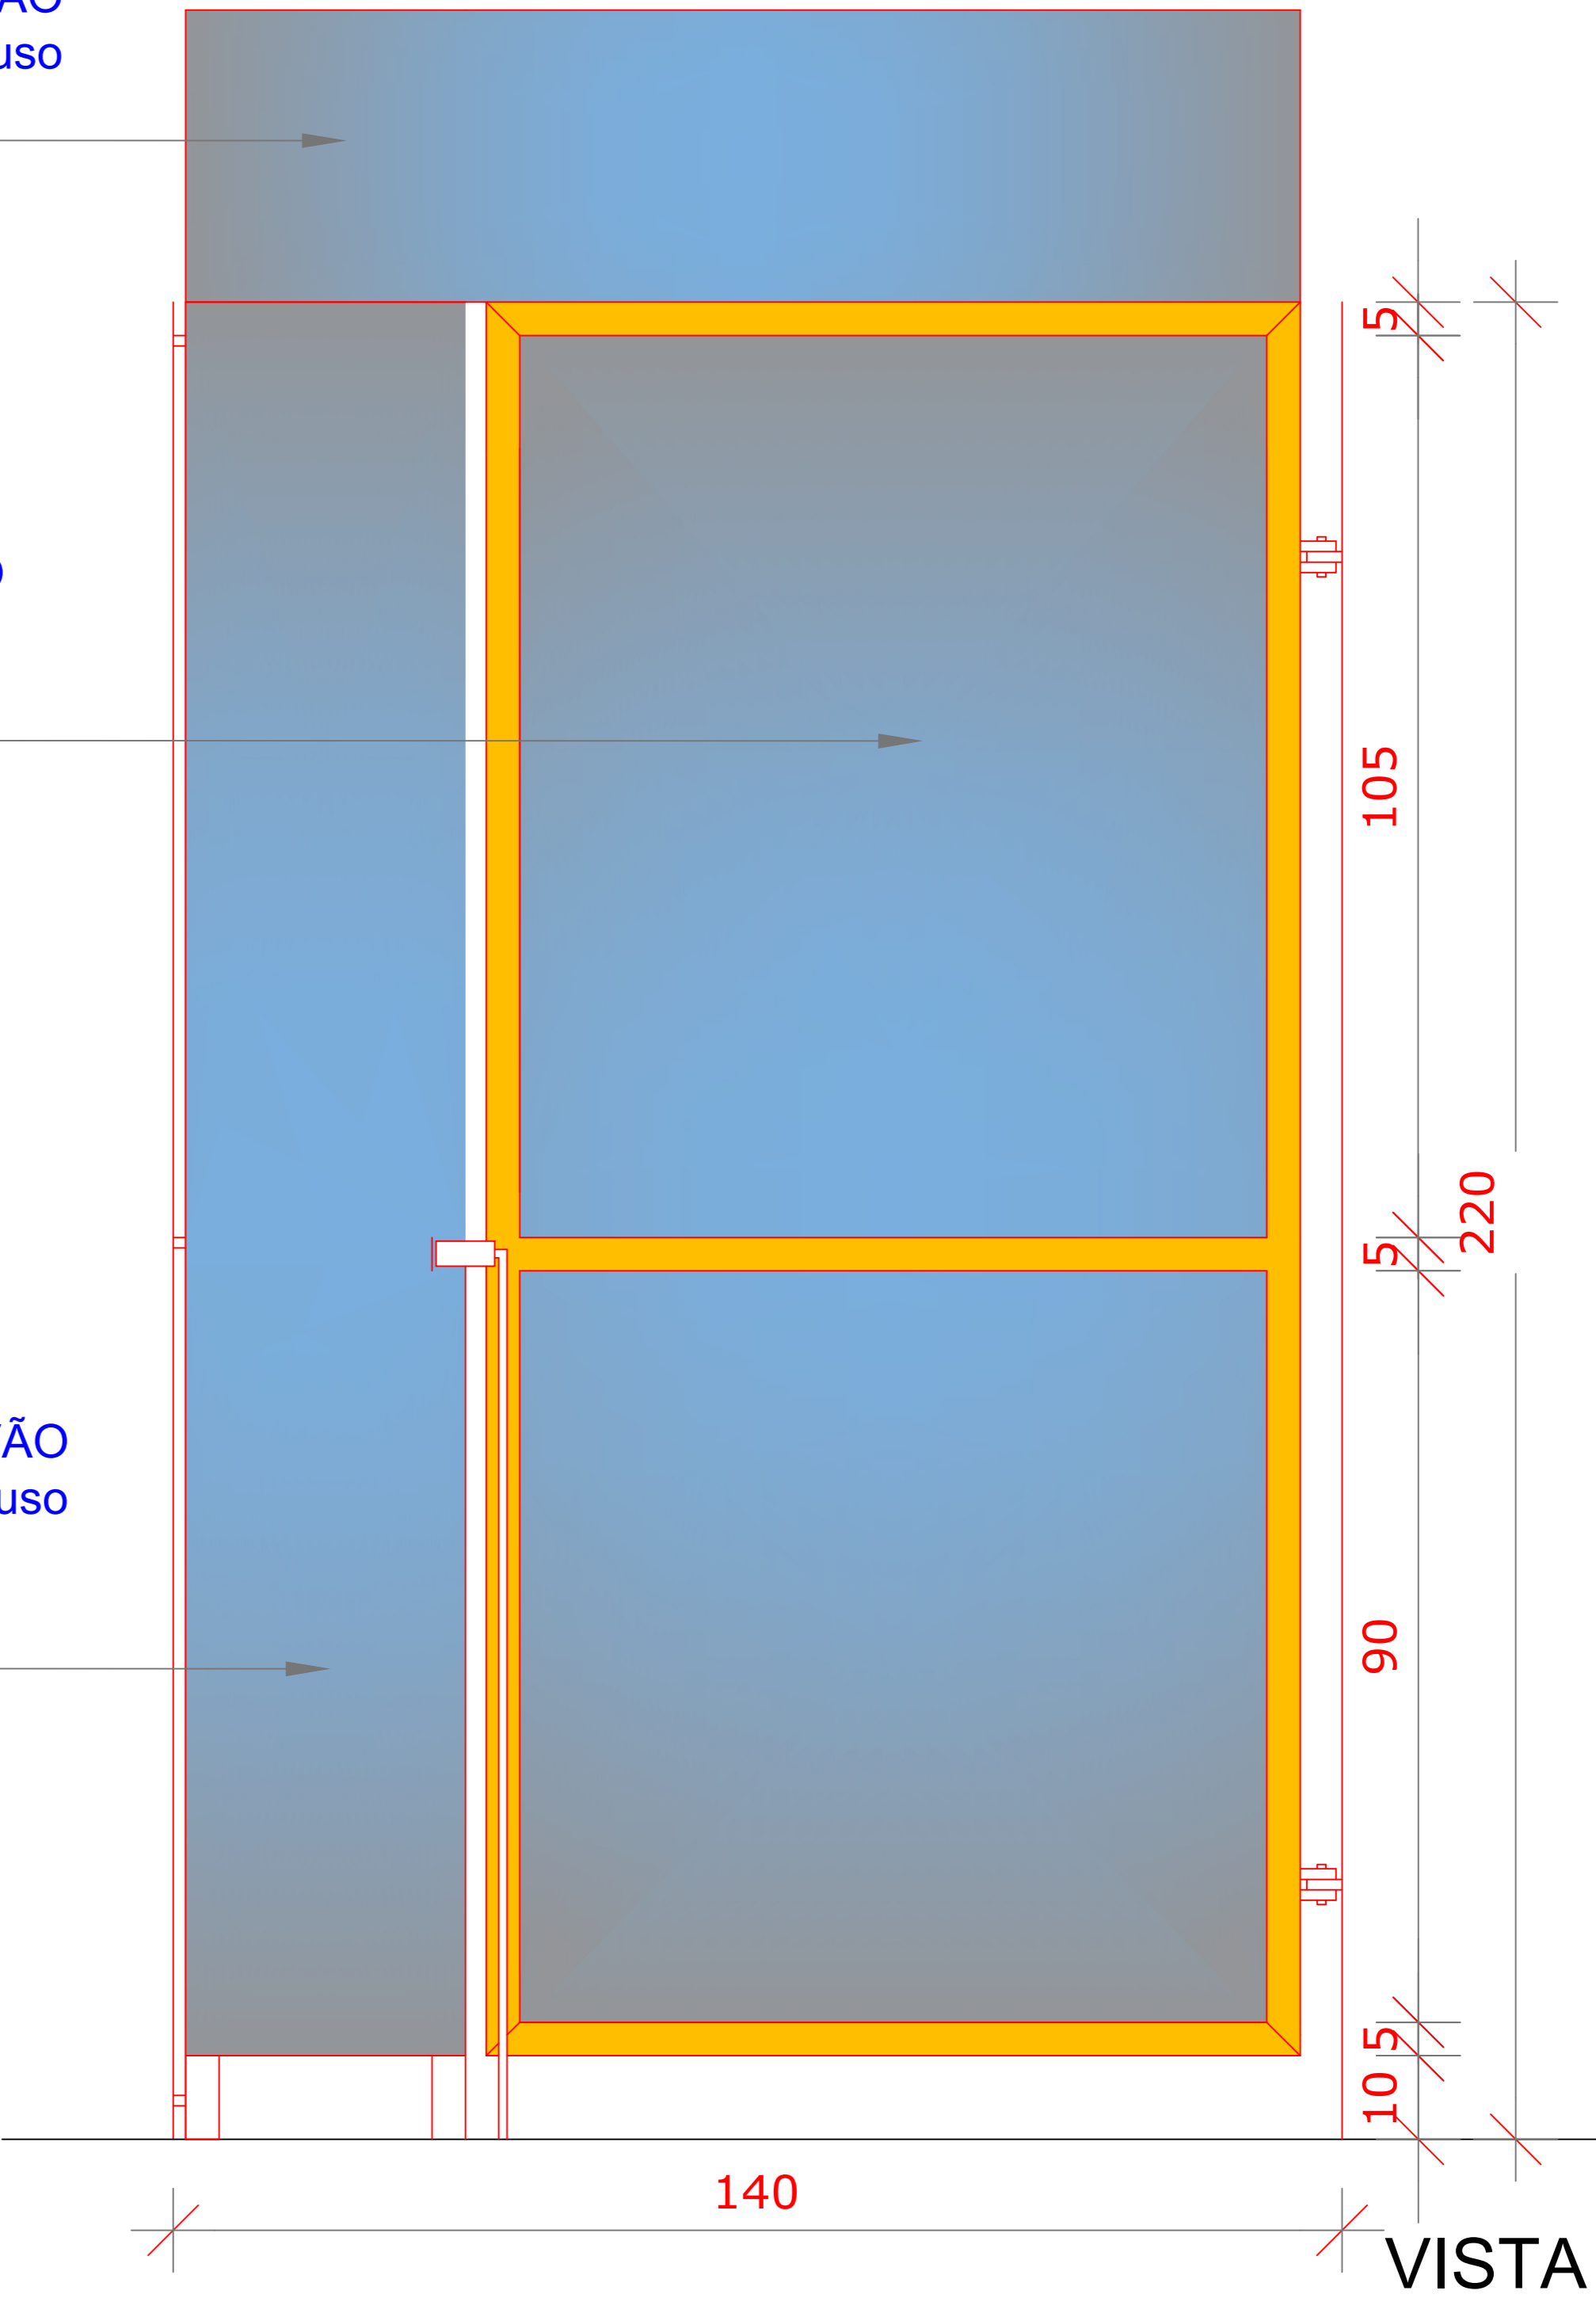

MAPA DE ESQUADRIAS

LEGENDA DE ESQUADRIAS

REF.	Dimensões (cm)	Quantidade	
E1	495 x 255	04	Janela de correr de vidro
E2	140 x 255	02	01 folha - de abrir - vidro
E3	185 x 255 (+ um vão no meio fixo de 245x092)	02 + 1 vão no meio	Janela de correr de vidro
P1	140 x 220	02	Porta de abrir - vidro

PROPRIETÁRIO: PREFEITURA MUNICIPAL DE BOA VISTA DO SUL/RS		
PROJETO: Reforma das esquadrias e implantação de grama sintética		PRANCHA: 07/07
TÍTULO: Planta de detalhamento	ESCALA: INDICADA	DATA: Junho/2025