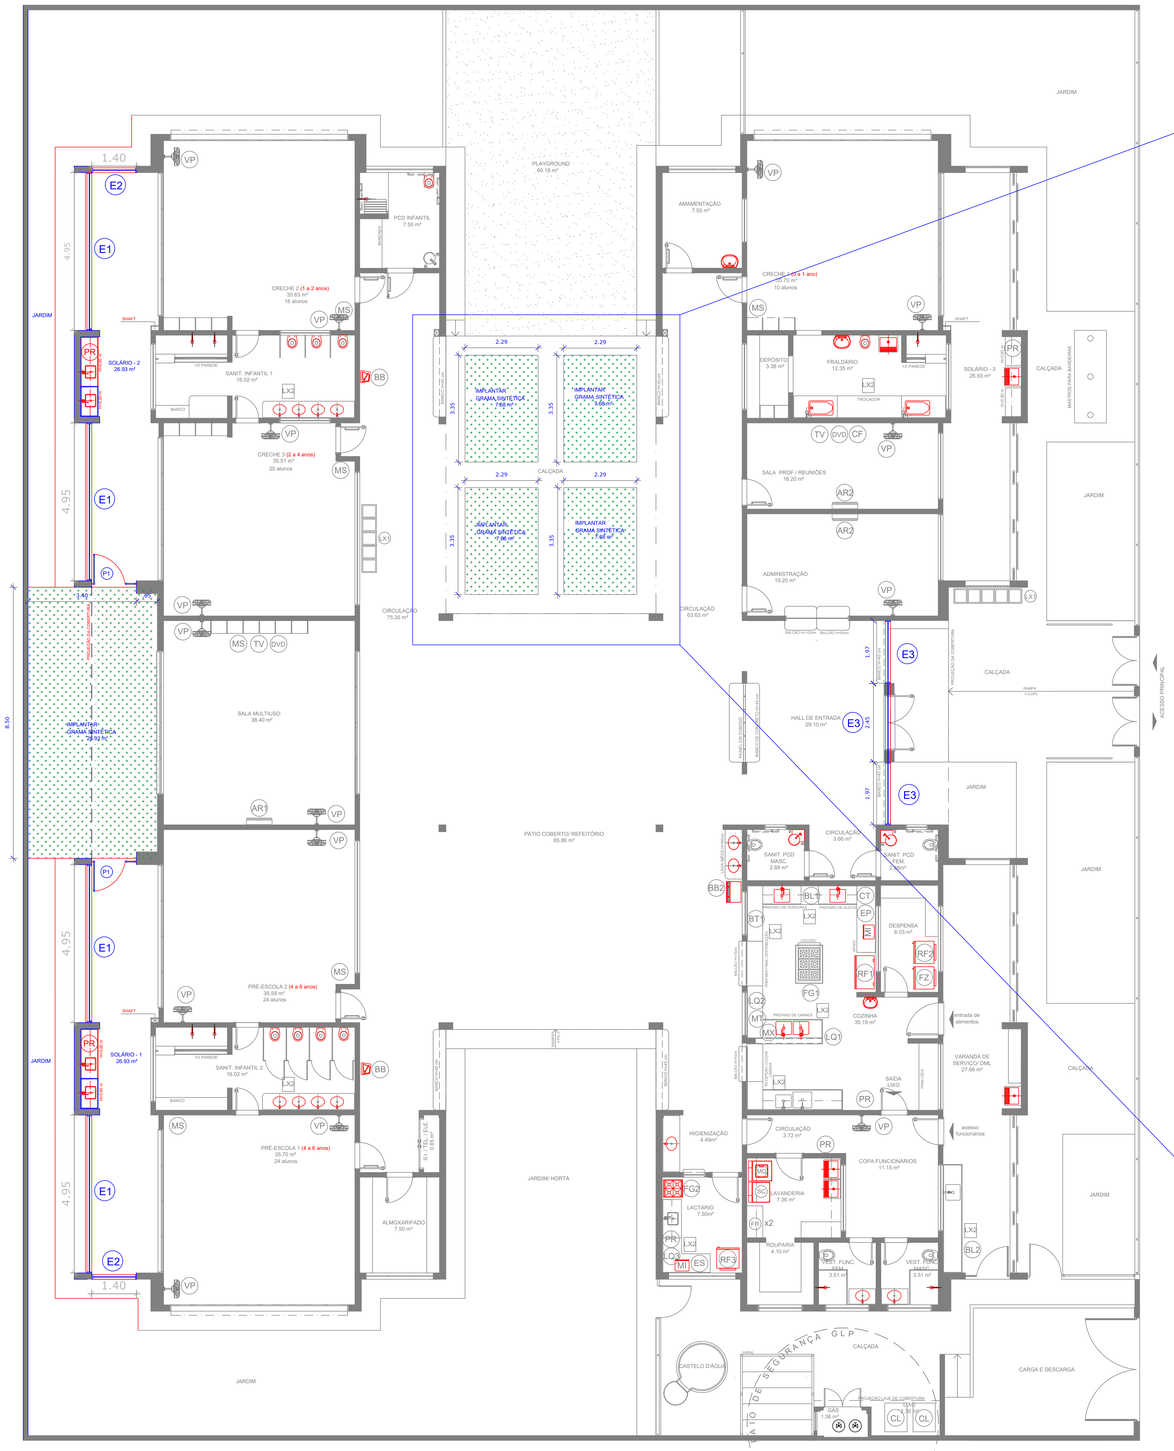
PLAYGROUND
90.18 m²
JARDIM
AMAMENTAÇÃO
7.50 m²
PCD INFANTIL
7.50 m²
CRECHE 2 (1 a 2 anos)
35.63 m²
16 alunos
CRECHE 1 (0 a 1 ano)
25.70 m²
10 alunos
SANIT. INFANTIL 1
16.02 m²
SOLÁRIO - 2
26.93 m²
CRECHE 3 (2 a 4 anos)
35.51 m²
20 alunos
IMPLANTAR GRAMA SINTÉTICA 7.68 m²
CALÇADA
FRALDÁRIO
12.35 m²
DEPÓSITO
3.38 m²
SOLÁRIO - 3
26.93 m²
SALA PROF / REUNIÕES
16.20 m²
ADMINISTRAÇÃO
19.20 m²
CIRCULAÇÃO
75.35 m²
CIRCULAÇÃO
63.63 m²
SALA MULTIUSO
38.40 m²
HALL DE ENTRADA
29.10 m²
PÁTIO COBERTO/ REFEITÓRIO
85.86 m²
CIRCULAÇÃO
3.66 m²
SANIT. PCD MASC.
2.88 m²
SANIT. PCD FEM.
2.88 m²
DESPENSA
6.03 m²
COZINHA
35.19 m²
PRÉ-ESCOLA 2 (4 a 6 anos)
35.58 m²
24 alunos
SANIT. INFANTIL 2
16.02 m²
SOLÁRIO - 1
26.93 m²
PRÉ-ESCOLA 1 (4 a 6 anos)
35.70 m²
24 alunos
VARANDA DE SERVIÇO DML
27.66 m²
HIGIENIZAÇÃO
4.49m²
CIRCULAÇÃO
3.72 m²
COPA FUNCIONÁRIOS
11.15 m²
LACTÁRIO
7.50m²
AVANDERIA
7.36 m²
ROUPARIA
4.10 m²
VEST. FUNC. FEM.
3.51 m²
VEST. FUNC. MASC.
3.51 m²
ALMOXARIFADO
7.50 m²
JARDIM/ HORTA
CASTELO D'AGUA
CARGA E DESCARGA
CALÇADA
1.40
4.95
8.50
1.97
3.35
2.29
1.45
